


MAPA SYTUACYJNO-WYSOKOŚCIOWA

(do celów projektowych)

Skala 1:500

m.Łomża pow.łomżyński woj.:podlaskie	Wykonawca: GEOWEST ZAKŁAD USŁUG GEODEZYJNO-KARTOGRAFICZNYCH Wiesław Piechowski tel./fax (085) 6524643 15-874 Białystok, ul. Botaniczna 6 m 2 kom. 0604133588, tel. dom. (085) 6542754 NIP 966-001-06-24, REG. 050608725	Mapa sytuacyjno-wysokościowa została sporządzona na podstawie materiałów archiwalnych i pomiaru uzupełniającego z dn.31.07.2010 r. w zakresie linii: ————
Ark.: 195.29.0542	<i>mgr inż. Wiesław Piechowski</i> upr. 8213	
Mapa aktualna na dzień 31.07.2010 r.	Łomża, dn.12.08.2010.	

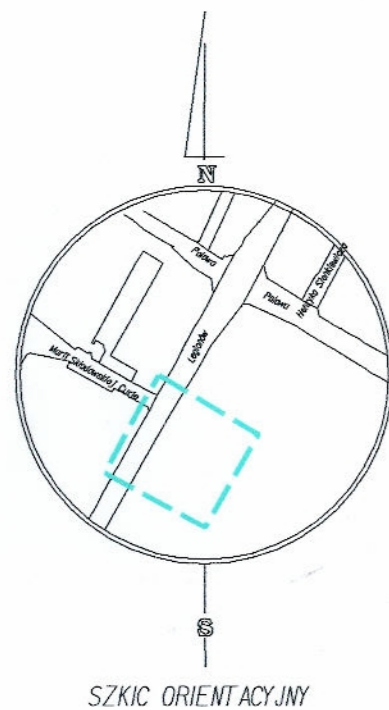

Nie wyklucza się istnienia w terenie innych urządzeń podziemnych
o których brak informacji, wynika z zasobów historycznych lub niedopełnienia
przepisów zgłoszenia do inwentaryzacji.
(Ustawa Prawo Geodezyjne i Kartograficzne Dz.U.30/1989 poz.163)

**STAROSTWO POWIATOWE
w Łomży**
ZESPÓŁ UZGADNIANIA
DOKUMENTACJI PROJEKTOWEJ
ul. Szosa Zambrowska 1/27
18-400 ŁOMŻA
tel. 086 / 215 69 35, fax 215 69 30
Łomża, dnia 12.08.2010.r. *Blaszkiewicz*

WYPLOTOWANO w: Zakładzie Technicznym Powiatowego
Ośrodka Dokumentacji Geodezyjnej i Kartograficznej w Łomży
Łomża, dnia 12.08.2010 >>> Wykonane: B. Kadłubowska

STAROSTWO POWIATOWE W ŁOMŻY
Powiatowy Ośrodek Dokumentacji
Geodezyjnej i Kartograficznej
W obszarze oznaczonym linią ———— dokonano
aktualizacji treści mapy zasadniczej.
Dokumenty z pomiaru uzupełniającego przyjęto do zasobu
powiatowego w dniu: 19.07-21.5/2010
i zaewidencjonowano pod nr.: 1941-215/2010
NINIEJSZA MAPA MOŻE SŁUŻYĆ
DO CELÓW PROJEKTOWYCH
Projektowane obiekty budowlane wymagające pozwolenia na budo-
wę podlegają wytyczeniu i inwentaryzacji powyżej opisanej
przez jednostki uprawnione do wykonywania prac geodezyjnych

mgr inż. Wiesław Piechowski
upr. 8213

REMONT I ADAPTACJA BUDYNKÓW PO BYŁYM ZESPOLE SZKÓŁ DRZEWNYCH, NA POTRZEBY OKRĘGOWEJ KOMISJI EGZAMINACYJNEJ W ŁOMŻY PRZY UL. LEGIONÓW 9 - II ETAP REALIZACJI PROJEKT ZAGOSPODAROWANIA TERENU 1:500 (DZ.NR 10937)

LEGENDA :

- A - D** GRANICA OPRACOWANIA
GRANICA DZIAŁKI
BUDYNEK OKE - ZMIANA SPOSOBU UŻYTKOWANIA W RAMACH I ETAPU
BUDYNEK GARAŻY - OBJĘTY REMONTEM
BUDYNKI ISTNIEJĄCE
CHODNIKI, CIĄGI PIESZE
DOJAZDY, PARKINGI
DRZEWIA LIŚCIASTE / IGLASTE - ISTNIEJĄCE
ŻYWOPLÓTY, KRZEWY - ISTNIEJĄCE
PROJEKTOWANE KRZEWY, ŻYWOPLÓTY
TRAWNIKI
PROJEKTOWANY PLAC GOSPODARCZY
OGRODZENIE PROJEKTOWANE
OGRODZENIE ISTNIEJĄCE - DO REMONTU
ISTNIEJĄCA BRAMA - DO PRZEBUDOWY
ELEMENTY ZAGOSPODAROWANIA - DO LIKWIDACJI
PROJEKTOWANY KABEL NN - INSTALACJA DOZIEMNA

1. PARKING ISTNIEJĄCY
2. MIEJSCA POSTOJOWE ISTNIEJĄCE
3. PARKING PROJEKTOWANY
4. ISTNIEJĄCY MUREK/FUNDAMENTY - DO ROZBIÓRKI
5. ISTNIEJĄCE OGRODZENIE - DO ROZBIÓRKI
6. ISTNIEJĄCY BUDYNEK GOSPODARCZY - DO ROZBIÓRKI
7. ISTNIEJĄCY BUDYNEK KWIACIARNI - DO ROZBIÓRKI
8. ISTNIEJĄCY KWIETNIK - DO LIKWIDACJI

BILANS TERENU :

POWIERZCHNIA ZABUDOWY	905,50 m ²	22,5 %
DROGI, CHODNIKI, SCHODY	1 097,50 m ²	27,3 %
ZIELEN	2 018,00 m ²	50,2 %
RAZEM	4 021,00 m²	100 %

BILANS MNIEJSC POSTOJOWYCH :

PARKINGI ISTNIEJĄCE	- 14 SZT.
GARAŻE ISTNIEJĄCE	- 5 SZT.
PARKINGI PROJEKTOWANE	- 6 SZT.
RAZEM	- 25 SZT.

USŁUGI PROJEKTOWE LECH ŻENDZIAN		15 - 024 BIAŁYSTOK UL. KRASZEWSKIEGO 21a /10	
OBIEKT	BUDYNEK OKRĘGOWEJ KOMISJI EGZAMINACYJNEJ W ŁOMŻY PRZY UL. LEGIONÓW 9	DATA:	30.11.2010
TYTUŁ RYS.	PROJEKT ZAGOSPODAROWANIA TERENU - II ETAP	NR RYS.	1
BRANŻA	PROJEKTANT	UPR. NR	PODPIS:
ARCHITEKTURA	MGR INŻ. ARCH. LECH ŻENDZIAN	BI/100/92	
SPRAWDZAJĄCY ARCHITEKTURA	MGR INŻ. ARCH. ARKADIUSZ KOC	BI/93/01	